

# Miejscowy Plan Zagospodarowania Przestrzennego terenu Tarnobrzeskiej Specjalnej Strefy Ekonomicznej – Machów III



## LEGENDA:

### Ustalenia planu:


- granica obszaru objętego planem
- nieprzekraczalne linie zabudowy
- linie rozgraniczające tereny o różnym przeznaczeniu lub różnych zasadach zagospodarowania
- U-P teren usług lub produkcji
- KDZ teren drogi zbiorczej
- KDD teren drogi dojazdowej

### Elementy informacyjne:

- linia energetyczna wysokiego napięcia
- gazociąg dystrybucyjny średniego ciśnienia
- wymiary w metrach

Układ współrzędnych płaskich prostokątnych PL-2000 strefa 7

skala 1:1 000

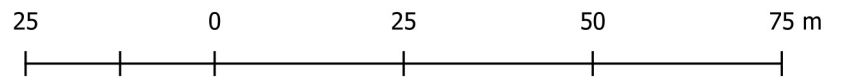

Podkład mapowy w granicy obszaru objętego planem miejscowym został przygotowany z wykorzystaniem urzędowej mapy zasadniczej przekazanej przez Grodzki Ośrodek Dokumentacji Geodezyjnej i Kartograficznej w Tarnobrzegu

Licencja GGXI.6642.54.1864\_P z dnia 30.01.2025 r.

Wyrys ze Studium Uwarunkowań i Kierunków Zagospodarowania Przestrzennego Miasta Tarnobrzega  
skala 1:10 000

