





# PROGNOZA ODDZIAŁYWANIA NA ŚRODOWISKO USTALEŃ MIEJSCOWEGO PLANU ZAGOSPODAROWANIA PRZESTRZENNEGO DLA TERENU „MIECHOCIN-PÓŁNOC” W TARNOBREZGU

ZAŁĄCZNIK NR 1

SKALA 1:2000



układ współrzędnych: PL-2000 strefa 7  
źródło pochodzenia użytego materiału państwowego zasobu geodezyjnego i kartograficznego: Powiatowy Ośrodek Dokumentacji Geodezyjnej i Kartograficznej w Tarnobrzegu

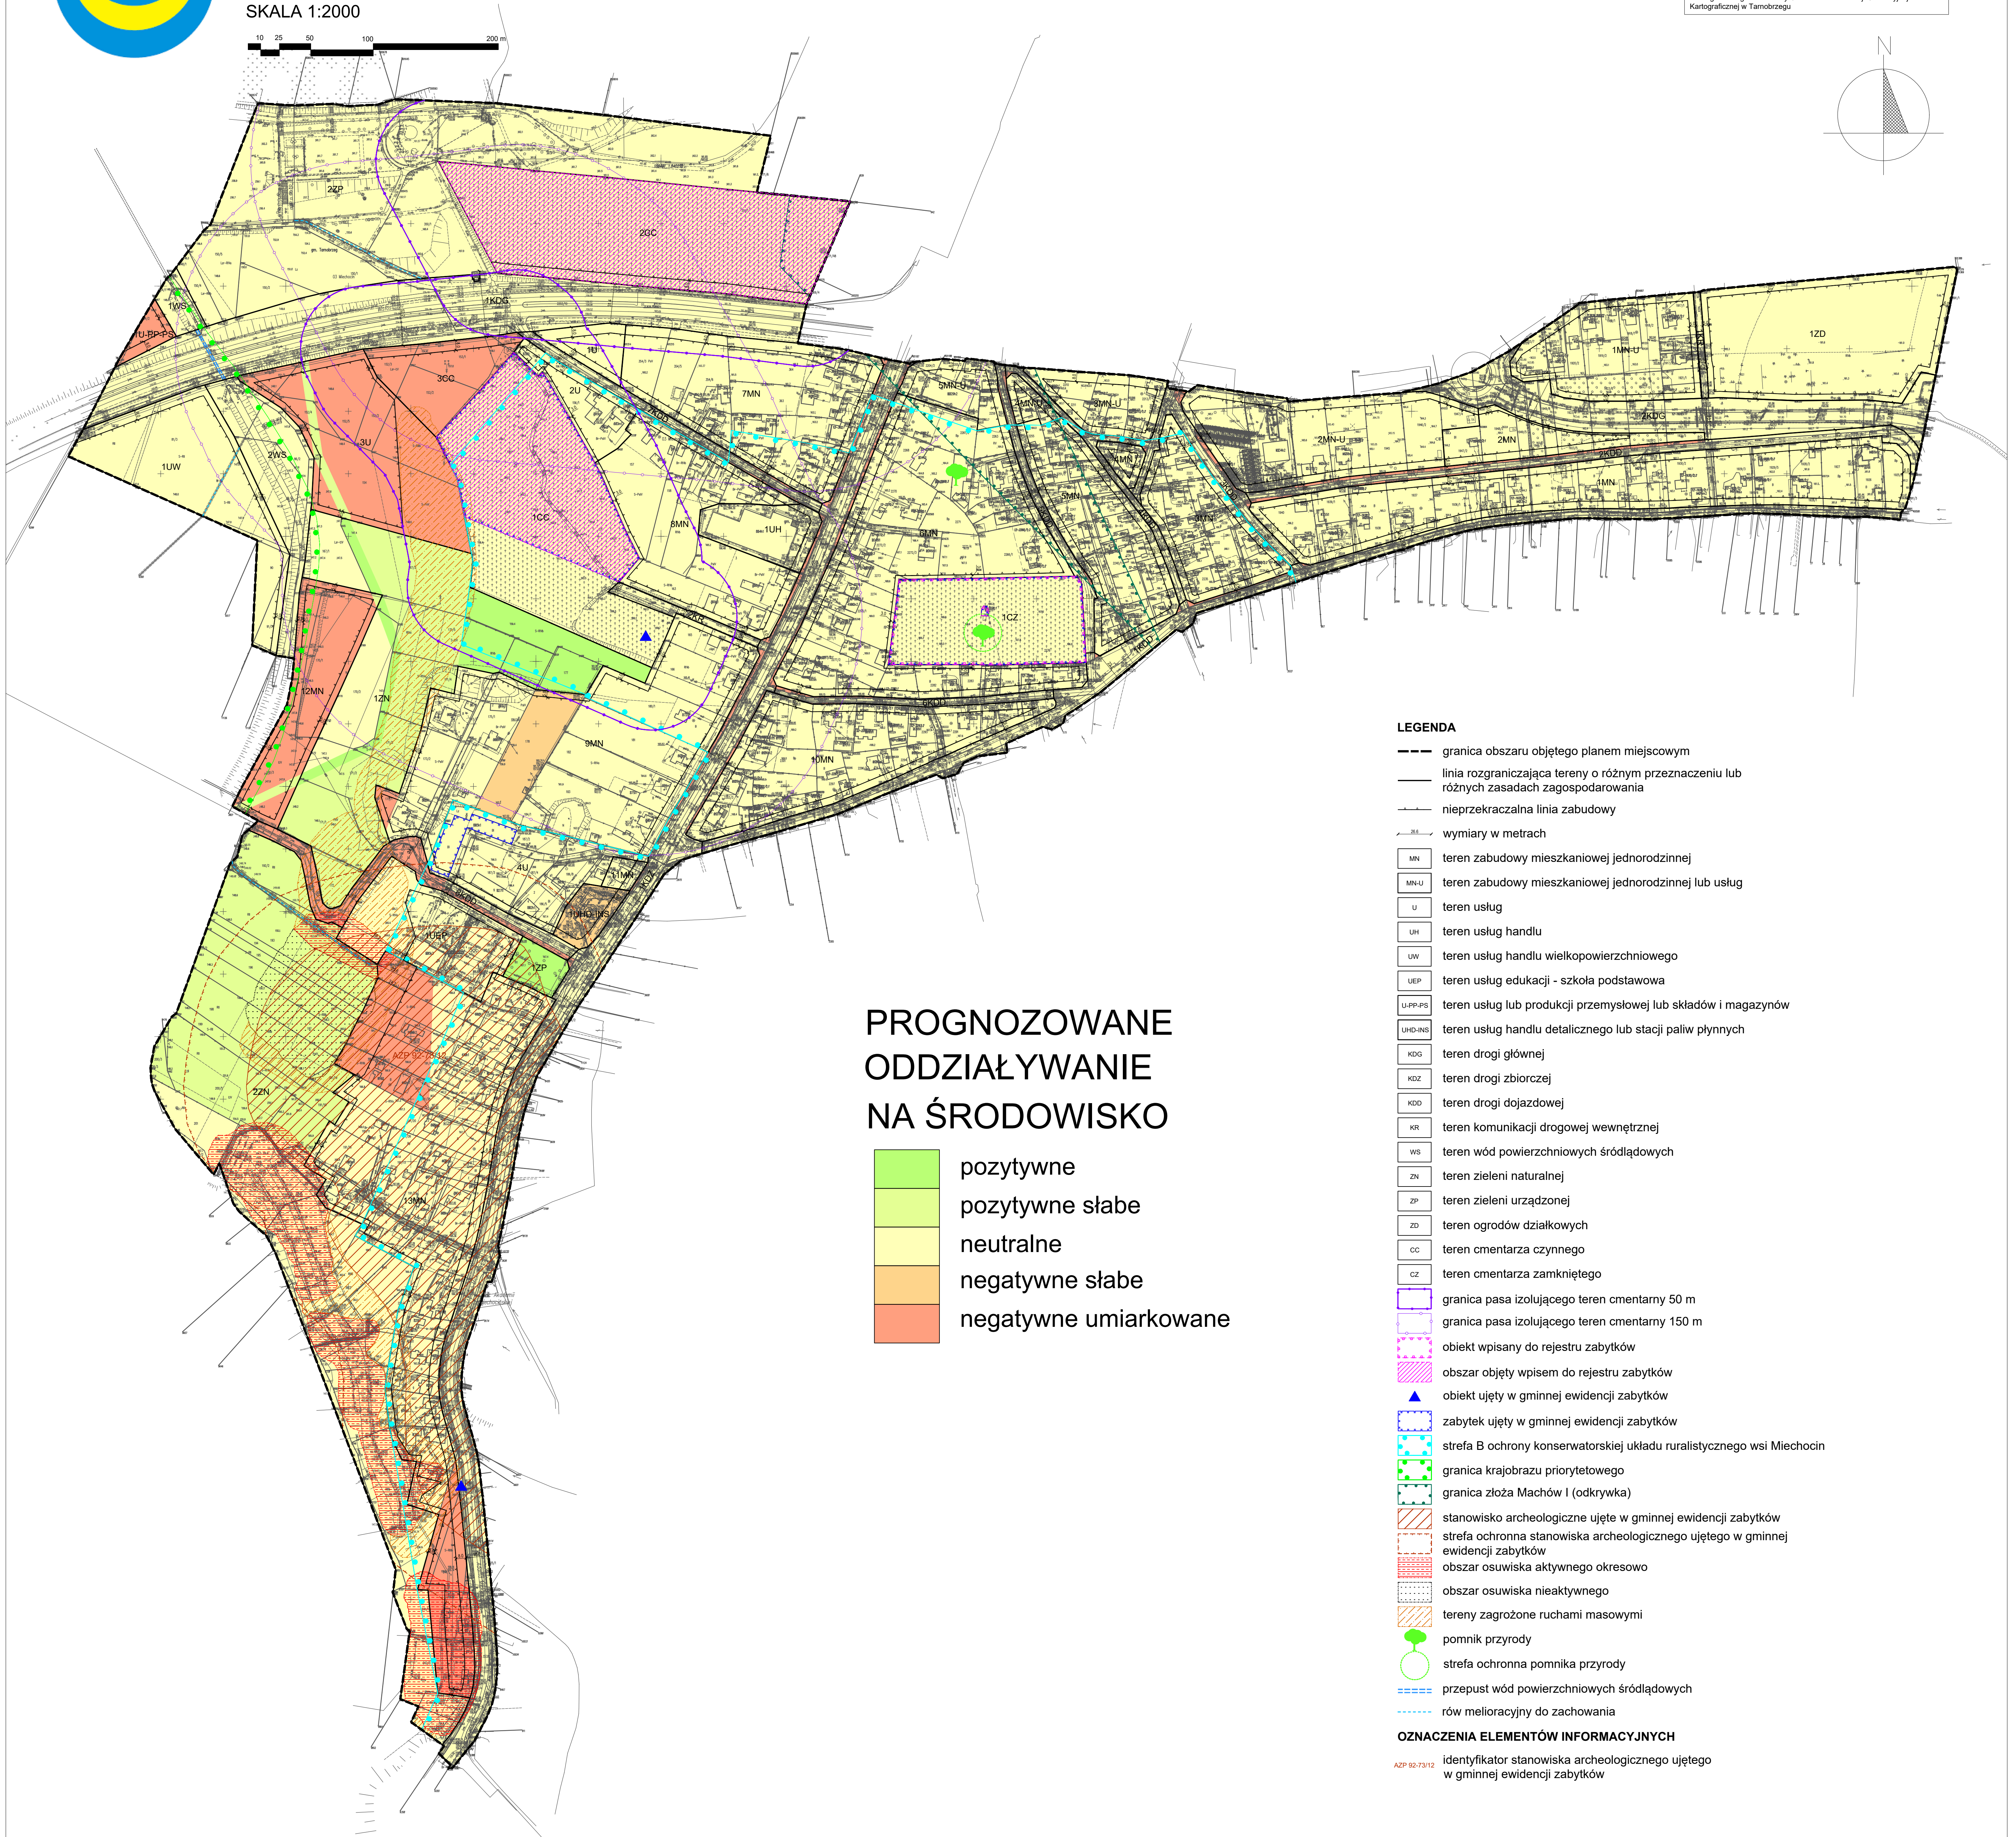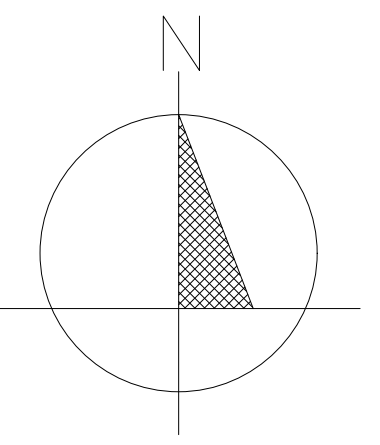

## PROGNOZOWANE ODDZIAŁYWANIE NA ŚRODOWISKO

- pozytywne
- pozytywne słabe
- neutralne
- negatywne słabe
- negatywne umiarkowane

### LEGENDA

- granica obszaru objętego planem miejscowym
- linia rozgraniczająca tereny o różnym przeznaczeniu lub różnych zasadach zagospodarowania
- nieprzekraczalna linia zabudowy
- wymiary w metrach
- teren zabudowy mieszkaniowej jednorodzinnej
- teren zabudowy mieszkaniowej jednorodzinnej lub usług
- teren usług
- teren usług handlu
- teren usług handlu wielkopowierzchniowego
- teren usług edukacji - szkoła podstawowa
- teren usług lub produkcji przemysłowej lub składów i magazynów
- teren usług handlu detalicznego lub stacji paliw płynnych
- teren drogi głównej
- teren drogi zbiorczej
- teren drogi dojazdowej
- teren komunikacji drogowej wewnętrznej
- teren wód powierzchniowych śródlądowych
- teren zieleni naturalnej
- teren zieleni urządzonej
- teren ogrodów działkowych
- teren cmentarza czynnego
- teren cmentarza zamkniętego
- granica pasa izolującego teren cmentarny 50 m
- granica pasa izolującego teren cmentarny 150 m
- obiekt wpisany do rejestru zabytków
- obszar objęty wpisem do rejestru zabytków
- obiekt ujęty w gminnej ewidencji zabytków
- zabytek ujęty w gminnej ewidencji zabytków
- strefa B ochrony konserwatorskiej układu ruralistycznego wsi Miechocin
- granica krajobrazu priorytetowego
- granica złoża Machów I (odkrywka)
- stanowisko archeologiczne ujęte w gminnej ewidencji zabytków
- strefa ochronna stanowiska archeologicznego ujętego w gminnej ewidencji zabytków
- obszar osuwiska aktywnego okresowo
- obszar osuwiska nieaktywnego
- tereny zagrożone ruchami masowymi
- pomnik przyrody
- strefa ochronna pomnika przyrody
- przepust wód powierzchniowych śródlądowych
- rów melioracyjny do zachowania
- OZNACZENIA ELEMENTÓW INFORMACYJNYCH**
- identyfikator stanowiska archeologicznego ujętego w gminnej ewidencji zabytków